

ΕΦΗΜΕΡΙΣ ΤΗΣ ΚΥΒΕΡΝΗΣΕΩΣ
ΤΗΣ ΕΛΛΗΝΙΚΗΣ ΔΗΜΟΚΡΑΤΙΑΣ

ΕΝ ΑΘΗΝΑΙΣ ΤΗ, 29 ΔΕΚΕΜΒΡΙΟΥ 1978 | ΤΕΥΧΟΣ ΤΕΤΑΡΤΟΝ | ΑΡΙΘΜΟΣ ΦΥΛΛΟΥ 688

ΠΕΡΙΕΧΟΜΕΝΑ

ΑΠΑΛΛΟΤΡΙΩΣΕΙΣ

ΑΠΟΦΑΣΕΙΣ

Ἀριθ. 22860 (1)

Περὶ ἀναγκαστικῆς ἀπαλλοτριώσεως ἀκινήτου γιὰ δημιουργία ζώνης πρασίνου στὸ κοινοτικὸ Νεκροταφεῖο στὴν Κοινότητα Νεράντζης στὸ Ν. Κορινθίας.

Ο ΝΟΜΑΡΧΗΣ ΚΟΡΙΝΘΙΑΣ

Μὲ τὴν 22860/78, ἀπόφαση τῆς Νομαρχίας Κορινθίας ποὺ στηρίζεται στὶς διατάξεις τοῦ ἄρθρου 207 παρ. 1 τοῦ Π.Δ. 933/1975 «περὶ κωδικοποιήσεως εἰς ἑνιαῖον κείμενον τῶν ἰσχυουσῶν διατάξεων περὶ τοῦ Δημοτικοῦ καὶ Κοινοτικοῦ Κώδικος», ὕστερα ἀπὸ σύμφωνη γνώμη τῆς προβλεπομένης ἀπὸ τὶς ἀνωτέρω διατάξεις ἐπιτροπῆς, ἐγκρίθηκε ἡ ἀπόφαση τοῦ Κοινοτικοῦ Συμβουλίου Νεράντζης ἀριθ. 16/1978, περὶ ἀναγκαστικῆς ἀπαλλοτριώσεως τοῦ περιγραφομένου στὴν ἀπόφαση αὐτὴ καὶ στὸ κτηματολογικὸ διάγραμμα τῆς ΤΥΔΚ ἰδιωτικοῦ ἀγροτικοῦ ἀκινήτου, ἐκτάσεως 513,00μ2 ἰδιοκτησίας Μιχαὴλ Οἰκονομοπούλου τοῦ Νικολάου γιὰ τὴ δημιουργία ζώνης πρασίνου στὸ Κοινοτικὸ Νεκροταφεῖο Νεράντζης.

Κόρινθος, 12 Δεκεμβρίου 1978

Ὁ Νομάρχης κ.ά.α.
ΕΥΑΓ. ΚΛΕΙΤΣΑΚΗΣ

ΠΟΛΕΟΔΟΜΙΑ

ΑΠΟΦΑΣΕΙΣ

Ἀριθ. ΙΓ. 19238 (2)

Περὶ ἐγκρίσεως διόδου ποὺ προϋπάρχει τοῦ ἔτους 1923 μέσα στὸ σχέδιο πόλεως Πύργου ποὺ ἀρχίζει ἀπὸ τὴν ὁδὸ Μίλτωνος Ἰατρίδου καὶ διέρχεται μεταξὺ τῶν ἰδιοκτησιῶν Κων/νου Παπαηλιοῦ, Πάκη Καράγιωργα κλπ. καὶ καταλήγει στὴν ἰδιοκτησία Γεωργίου Λυμπέρη.

Ο ΝΟΜΑΡΧΗΣ ΗΛΕΙΑΣ

Ἔχοντας ὑπόψη:

1. Τὴ Α7/16.11.70 κοινὴ ἀπόφαση τῶν Ὑπουργῶν Προεδρίας Κυβερνήσεως Ἐσωτερικῶν καὶ Δημοσίων Ἔργων «περὶ ὀργανώσεως Περ/κῶν Ὑπηρεσιῶν Ὑπουργείου Δημ. Ἔργων.
2. Τὶς διατάξεις τοῦ ἄρθρου 1 παρ. 1 καὶ 2 τοῦ ἄρθρ. 532/70 Ν.Δ/τος «περὶ συμπληρώσεως τῶν διατάξεων περὶ διοικητικῆς ἀποκεντρώσεως».
3. Τὴν Α.22505/28.8.75 ἀπόφαση Νομάρχη Ἠλείας «περὶ μεταβιβάσεως ἁρμοδιοτήτων».
4. Τὴ σύμφωνη γνώμη τοῦ Νομαρχιακοῦ Συμβουλίου ΔΕ τῆς Νομαρχίας Ἠλείας, ὅπως διατυπώθηκε στὸ ἀριθ. 29/78 πρακτικό του, ἀποφασίζουμε:

Τὴν ἔγκριση τῆς διόδου ποὺ προϋπάρχει τοῦ ἔτους 1923 μέσα στὸ σχέδιο πόλεως Πύργου ποὺ ἀρχίζει ἀπὸ τὴν ὁδὸ Μίλτωνος Ἰατρίδου καὶ διέρχεται μεταξὺ τῶν ἰδιοκτησιῶν Κων/νου Παπαηλιοῦ Πάκη Καράγιωργα κ.λπ. καὶ καταλήγει στὴν ἰδιοκτησία Γεωργίου Λυμπέρη, ὅπως προτείνεται ἀπὸ τὸν Δῆμο Πύργου. Ἡ παραπάνω δίοδος εἰκονίζεται στὸ ἀπὸ Αὐγούστου 1977 τοπογραφικὸ διάγραμμα ποὺ συνέταξε ὁ Πολ. Μηχ/κὸς Ἰωάννης Τσίκας καὶ θεώρησε ὁ Δ/ντὴς Τ.Υ.Ν. Ἠλείας.

Ἡ ἀπόφαση αὐτὴ νὰ δημοσιευθῆ στὴν Ἐφημερίδα τῆς Κυβερνήσεως.

Πύργος 30 Νοεμβρίου 1978

Ὁ Νομάρχης
ΑΝΔΡΕΑΣ ΝΙΚΟΛΑΟΥ

ΤΟΠΟΓΡΑΦΙΚΟΝ ΔΙΑΓΡΑΜΜΑ ΔΗΜΟΤΙΚΗΣ ΔΙΟΔΟΥ ΠΑΡΟΔΟΥ
ΜΙΛΤΩΝΟΣ ΙΑΤΡΙΔΟΥ ΕΝ ΠΥΡΓΩ
ΚΛΙΜ. 1:500

ΑΔΙΑΝΟΙΚΤΟΣ ΔΗΜ. ΟΔΟΣ
ΑΔΙΑΝΟΙΚΤΟΣ ΔΗΜ. ΟΔΟΣ
Ιδιοκτ. ΚΛΑΔΗ
ΔΗΜΟΤΙΚΗ ΔΙΟΔΟΣ ΙΑΤΡΙΔΟΥ ΥΦΙΣΤΑΜΕΝΗ ΤΟΥ ΕΤΟΥΣ 1923
ΟΔΟΣ ΙΑΤΡΙΔΟΥ

Ηλέγχθη
ΑΓΓΕΛΟΣ ... ΤΕΣΣΑΡΗΣ
ΠΟΛ. ΥΠ... ΚΟΣ Δ.Ε.

Εθεωρήθη 12-9-78 Τ.Υ.Ν.

ΠΥΡΓΟΣ ΑΥΓΟΥΣΤΟΣ
Ο ΣΥΝΤΑΞΑΣ
ΙΩΑΝΝΗΣ ΑΓΓ. ΤΣΙΚΑΣ
Π.Γ. Πύργου 114 Τηλ. 23447

Ἀριθ. ΤΥ. 18047/7237 (3)

Περὶ ἀναθεωρήσεως τῶν ὁρίων οἰκισμοῦ Ἀντικαλάμου στὸ Ν. Μεσσηνίας.

Ο ΝΟΜΑΡΧΗΣ ΜΕΣΣΗΝΙΑΣ

Ἔχοντας ὑπόψη :

1. Τὸ ἀπὸ 17.7.23 Ν. Δ/γμα «περὶ σχεδίων πόλεων καὶ κωμῶν καὶ συνοικισμῶν τοῦ Κράτους καὶ οἰκοδομῆς αὐτῶν».

2. Τὸ ἀπὸ 3.11.28 Ν. Δ/γμα «περὶ σχεδίων τῶν ἐν ταῖς πόλεσι ἀνεγειρομένων οἰκοδομῶν (ΦΕΚ 229) καὶ τὶς μεταγενέστερὲς του τροποποιήσεις.

3. Τὸ 194/1969 Π. Δ/γμα «περὶ τροποποιήσεως πολεοδ. τινῶν διατάξεων (ΦΕΚ 103)

4. Τὴν ἀπὸ 20.2.72 ἀρχικὴ ἔκθεση μὲ τὴν ὁποία εἶχεν καθορισθῆ τὰ ὅρια τοῦ ὑπόψη οἰκισμοῦ.

5. Τὴν Ε. 35400/6.12.75 ἀπόφαση ΥΠΔΕ Ὑπηρεσία Οἰκισμοῦ «περὶ τοῦ τρόπου καθορισμοῦ ὁρίων οἰκισμῶν πρὸ τοῦ 1923 στερουμένων σχεδίου ρυμοτομίας».

6. Τὴν ἀπὸ 29.7.78 ἔκθεση τῆς ἐπιτροπῆς ἀναθεωρήσεως τῶν περιμετρικῶν ὁρίων τοῦ οἰκισμοῦ Ἀντικαλάμου καὶ τὸ σκαρίφημα τοῦ οἰκισμοῦ τούτου μὲ τὴν ὁποία καθορίζονται τὰ ὅριά του.

7. Ὅτι ὑπὸ τῶν μελῶν τῆς ἐπιτροπῆς προτείνεται ὁ καθορισμὸς τῶν περιμετρικῶν ὁρίων τοῦ οἰκισμοῦ Ἀντικαλάμου ὅπως παρουσιάζονται στὸ συνημμένο τοπογραφικὸ σκαρίφημα, θεωρημένο ἀπὸ τὴ Δ/νση Τεχν. Ὑπηρεσιῶν ἤτοι τὰ περικλειόμενα ἀπὸ τὶς κορυφὲς 1, 2, 3, 34, 35, 1.

8. Τὸ 446/30.8.78 ἔγγραφο τοῦ Προέδρου τῆς Κοιν. Ἀντικαλάμου μὲ τὸ ὁποῖο ἀναφέρει ὅτι δὲν ὑποβλήθηκαν ἐνστάσεις.

9. Τὴν Π10/78 (θέμα 2) σύμφωνη γνωμοδότηση τοῦ Γεν. Νομ/κοῦ Συμβουλίου ΔΕ (Τμῆμα Νομοῦ Μεσσηνίας) μὲ τὴν ὁποία γίνονται δεκτὰ τὰ περιμετρικὰ ὅρια τοῦ οἰκισμοῦ, ὅπως καθωρίσθησαν στὸ παρελθὸν μὲ τὴν 20.2.72 ἔκθεση καὶ ἀπορρίπτεται ἡ ἀπὸ 29.7.78 ἔκθεση τῆς ἐπιτροπῆς ἀποφασίζουμε :

Ἀπορρίπτουμε τὴν πρόταση ἀναθεωρήσεως τῶν ὁρίων τοῦ οἰκισμοῦ Ἀντικαλάμου γιὰ τοὺς λόγους ποὺ ἐκτίθενται στὴν Π. 10/78 (θέμα 2ο) γνωμοδότηση τοῦ Νομ/κοῦ Συμβουλίου Δημ. Ἔργων Τμῆμα Νομοῦ Μεσσηνίας- καὶ καθορίζουμε τὰ ὅρια σύμφωνα μὲ τὴν ἀρχικὴ ἀπὸ 20.2.72 ἔκθεση καὶ τὸ διάγραμμα ποὺ τὴν συνοδεύει.

Ἡ ἀπόφαση αὐτὴ νὰ δημοσιευθῆ στὴν Ἐφημερίδα τῆς Κυβερνήσεως.

Καλαμάτα, 17 Νοεμβρίου 1978

Ὁ Νομάρχης
ΚΥΡ. ΣΤΕΦΑΝΑΚΟΣ

ΕΚΘΕΣΗ

Γιὰ τὴν ἀναθεώρηση τῶν περιμετρικῶν ὁρίων τοῦ οἰκισμοῦ Ἀντικαλάμου σύμφωνα μὲ τὴν Ε35400/6.12.75 ἀπόφαση τῆς Ὑπηρεσίας Οἰκισμοῦ τοῦ Ὑπουργείου Δημ. Ἔργων Δ/νση Ε3/βγ γιὰ τὸν τρόπο καθορισμοῦ τῶν ὁρίων τοῦ οἰκισμοῦ πρὸ τοῦ ἔτους 1923 ποὺ στεροῦνται σχέδιο ρυμοτομίας.

1. Γεώργιο Παπαντωνίου Πολιτ. Μηχ/κὸς τῆς Δ/νσεως Τεχν. Ὑπηρεσιῶν

2. Ἀθανάσιο Κατσαφάρα Πολιτ. Μηχ/κὸς τῆς ὡς ἄνω Δ/νσεως

3. Γεώργιος Παπαμικρούλης Πρόεδρος τῆς Κοινοτ. Ἀντικαλάμου

Ἀποτελοῦντες σύμφωνα μὲ τὴν ΤΥ 10602/6402/1.10.76 ἀπόφαση Νομάρχου Μεσσηνίας τὴν Ἐπιτροπὴ γιὰ τὴν ἀναθεώρηση τῶν ὁρίων τοῦ οἰκισμοῦ Ἀντικαλάμου ὁ ὁποῖος ἔχει δημιουργηθῆ πρὸ τοῦ ἔτους 1923 ἐνεργήσαμε αὐτοψίαν τὴν 30.1.1978 καὶ ἐξετάσαμε τὴν περιοχὴν ὡς καὶ τὸ φάκελλο τῆς σχετικῆς ἀλληλογραφίας καὶ διοπιστώσαμε τὰ ἑξῆς :

Ἡ περιοχὴ τοῦ οἰκισμοῦ Ἀντικαλάμου ἔχει χαρακτηρισθῆ σὰν οἰκισμὸς πρὸ τοῦ ἔτους 1923 μὲ τὴν ἀπὸ 20.2.72 ἔκθεση καὶ τοπογραφικὸ τῆς Δ/νσεως Τεχν. Ὑπηρεσιῶν.

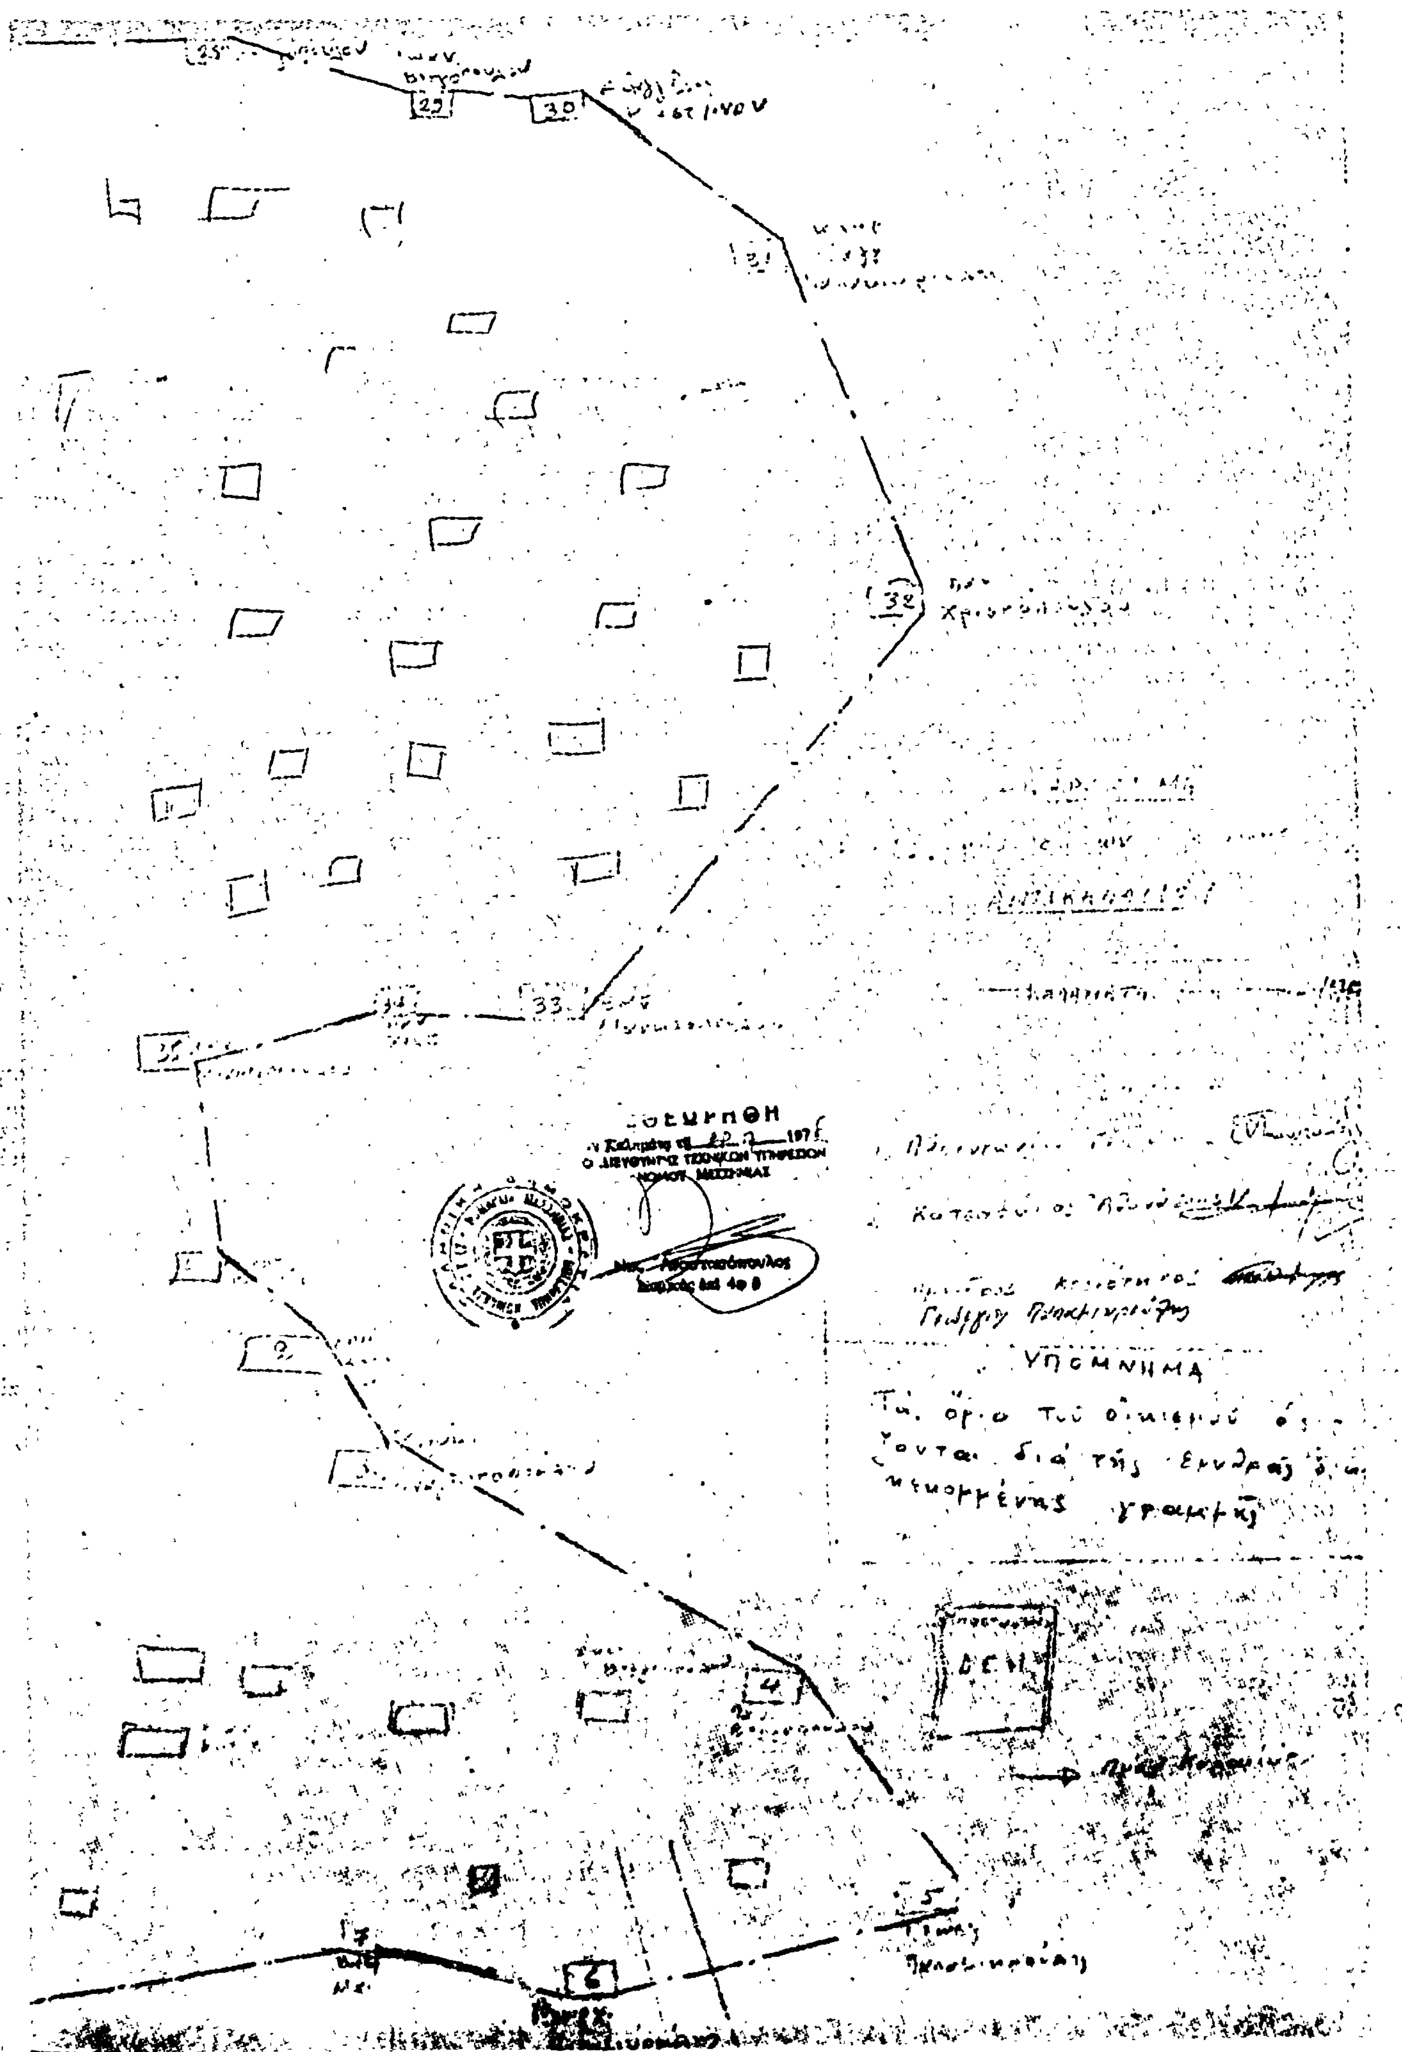
Ἡ ἐπιτροπὴ ἀφοῦ ἔλαβε ὑπ' ὄψει τὴν ἀρχικὴν ἔκθεση τοῦ καθορισμοῦ τῶν ὁρίων, τὴν σχετικὴ ἀλληλογραφία ὡς καὶ τὴν ἔνσταση τῆς Κοιν. Ἀντικαλάμου γιὰ τὴν ἐπέκταση τῶν ὁρίων τοῦ οἰκισμοῦ, ἀποφασίζει κατὰ πλειοψηφία μειοψηφοῦντος τοῦ προέδρου καὶ καθορίζει τὰ ὅρια ὡς ἑξῆς :

1. Κοινοτικὸ Γραφεῖο
2. Δημοτικὸ Σχολεῖο
3. Οἰκία Ἐπαμ. Παναγιωτοπούλου
4. Οἰκ. Παναγ. Βεργοπούλου
5. Οἰκ. Γεωργ. Παπαμικρούλη
6. Οἰκ. Γεωργ. Παπαμικρούλης τοῦ Νικ.
7. Οἰκ. Βασ. Μανωλοπούλου
8. Οἰκ. Χρ. Ἀργυροπούλου
9. Οἰκ. Κων./νου Ζαχαράκη
10. Οἰκ. Ἰωάννου Ἀργυροπούλου
11. Οἰκ. Γεωργ. Χριστοπούλου
12. Οἰκ. Σταύρ. Πατικόπουλου
13. Οἰκ. Πέτρου Παπαμικρούλη
14. Οἰκ. Γεωργίου Κανελλοπούλου
15. Οἰκ. Ἀριστ. Μπουρίκα
16. Οἰκ. Γιάννη Κασκούτη
17. Οἰκ. Ἰωάννου Κασκούτη
18. Οἰκ. Γεωργ. Κασκούτη
19. Οἰκ. Δημητρίου Γκρυλούση
20. Οἰκ. Ἀγγελικῆς Κανελλοπούλου
21. Οἰκ. Γεωργίας Σταυροπούλου
22. Οἰκ. Γεωργίου Κανελλοπούλου
23. Οἰκία Φ. Μανωλοπούλου
24. Οἰκ. Μελπομένη Παπαδοπούλου
25. Οἰκ. Ἀντων. Παπαδοπούλου
26. Οἰκ. Χας Εὐσταθ. Χριστοπούλου
27. Οἰκ. Οὐρανία Κατσάνη
28. Οἰκ. Κων/νου Βεργοπούλου
29. Οἰκ. Ἰωάννου Βεργοπούλου
30. Οἰκ. Εὐαγγέλου Καστίνου
31. Οἰκ. Κληρ. Εὐαγγ. Παπαμικρούλη
32. Οἰκ. Παναγ. Χριστοπούλου
33. Οἰκ. Βασιλ. Μανωλοπούλου
34. Οἰκ. Παναγ. Χελᾶ
35. Οἰκ. Παναγ. Μανωλοπούλου

Ὁ Πρόεδρος προτείνει ὅπως συμπεριληφθῆ στὸν οἰκισμὸ καὶ τὸ τμῆμα ποὺ βρίσκεται δυτικὰ τῆς ὁδοῦ Τσακώνας Καλαμάτας πρὸς τὴν Καλαμάτα καὶ ἐν συνεχείᾳ τῆς πλευρᾶς 4-5 ἕως τὸν οἰκισμὸ τοῦ Ἀσπροχώματος Καλαμάτα

Η ΕΠΙΤΡΟΠΗ

1. ΠΑΠΑΝΤΩΝΙΟΥ ΓΕΩΡΓΙΟΣ
2. ΚΑΤΣΑΦΑΡΑΣ ΑΘΑΝΑΣΙΟΣ
3. ΠΡΟΕΔΡΟΣ ΚΟΙΝΟΤΗΤΟΝ ΓΕΩΡΓΙΟΣ ΠΑΠΑΜΙΚΡΟΥΛΗΣ


29
30
31
32
33
34
35
Ο ΔΙΕΥΘΥΝΤΗΣ ΤΕΧΝΙΚΩΝ ΥΠΗΡΕΣΙΩΝ
ΝΟΜΟΥ ΜΕΣΣΗΝΙΑΣ
ΥΠΟΜΝΗΜΑ
Τα όρια του οικισμού ορίζονται διά της ερυθράς διακεκομμένης γραμμής
2
3
4
5

Αριθ. ΤΥ 5997 (4)

Περὶ κυρώσεως τῆς Ἐκθέσεως τῆς Ἐπιτροπῆς, καθορισμοῦ ὁρίων οἰκισμῶν Καλαμίου τοῦ Δήμου μας Σάμου πού προϋπάρχει τοῦ ἔτους 1923 καὶ δὲν ἔχει ρυμοτομικὸ σχέδιο.

Ο ΝΟΜΑΡΧΗΣ ΣΑΜΟΥ

Ἔχοντας ὑπόψη :

1. Τὸν Ν. 3200/55 «περὶ διοικητικῆς ἀποκεντρώσεως», σὲ συνδυασμὸ μὲ τὰ Ν.Δ. 532/70 ΒΔ 712/70 ΝΔ 950/71 καὶ 241/73.

2. Τὴν Α81177/20.9.67 κοινὴ ἀπόφαση (ἐγκ. Α239/67 τοῦ Ἀντιπροέδρου τῆς Κυβερνήσεως καὶ Ὑπ. Οἰκονομικῶν Ἐσωτερικῶν καὶ Δημ. Ἔργων «περὶ διατηρήσεως Συμβουλίων καὶ Ἐπιτροπῶν ἁρμοδιότητας ΥΔΕ κλπ.

3. Τὴν Α7/16/11/7.10.1970 κοινὴ ἀπόφαση Ὑπουργῶν Προεδρίας Κυβερνήσεως, Ἐσωτερικῶν καὶ Δημοσίων Ἔργων, περὶ ὀργανώσεως τῶν περιφ/κῶν Ὑπηρεσιῶν τοῦ ΥΠΔΕ.

4. Τὴν ΔΛ 9/1-652/22.12.73 Δ/γὴ τοῦ Πρωθυπουργοῦ «περὶ καταργήσεως τῶν Περιφερειακῶν Δ/νσεων».

5. Τὸ Π.Δ. 910/10.10.1977 «περὶ ὀργανισμῶν τοῦ ΥΠΔΕ».

6. Τὴν Ε35400/6.12.75 ἀπόφαση τοῦ Ὑφυπουργοῦ Δ.Ε. «περὶ τρόπου καθορισμοῦ τῶν ὁρίων οἰκισμῶν προϋπαρχόντων τοῦ ἔτους 1923 στερουμένων σχεδίων ρυματομίας».

7. Τὴν Ε40620/23.12.77 ἀπόφαση Γενικῆς Διευθύνσεως οἰκισμῶν περὶ παρατάσεως τοῦ χρόνου ἀναθεωρήσεως τῶν καθορισθέντων ὁρίων πόλεων καὶ Κωμῶν πού προϋπάρχουν τοῦ ἔτους 1923 καὶ δὲν ἔχουν σχέδιο ρυμοτομίας.

8. Τὴν ΤΥ 60124/15.7.77 ἀπόφαση τοῦ Νομάρχου Σάμου, περὶ συγκροτήσεως Ἐπιτροπῆς καθορισμοῦ τῶν ὁρίων οἰκισμῶν Καλαμίου τοῦ Δήμου Σαμίων, πού προϋπάρχει τοῦ ἔτους 1923, καὶ δὲν ἔχει ρυμοτομικὸ σχέδιο.

9. Τὴν ἀπὸ 8.5.78 Ἔκθεση τῆς Ἐπιτροπῆς.

10. Τὸ 2536/14.9.78 ἔγγραφο τοῦ Δήμου Σαμίων.

11. Τὴν γνώμη τοῦ Νομαρχιακοῦ Συμβουλίου Δημ. Ἔργων Σάμου πού διατυπώθηκε στὴν πράξη τῆς 12/16.10.78 θέμα 3α καὶ σύμφωνα μὲ τὴν ὁποία :

α) Ἡ ἔνσταση τοῦ Ἀθαν. Φιλιάκου πρέπει νὰ ἀπορριφθῇ γιατὶ μὲ αὐτὴ ζητᾶ νὰ συμπεριληφθῇ στὸ περίγραμμα ἀγροτεμάχιο μὲ καινούργια οἰκία καὶ ὄχι πρὸ τοῦ 1923.

β) Οἱ ἐνστάσεις τῶν Ἀσπασία καὶ Ἐλπίδος Κουμιώτου, Ἐμμ. Κυριαζῆ, Εὐάγγ. Ἑλληνικάκη καὶ Μιχαὴλ Σταυρινοῦ καὶ Πέτρου Γρύλλου πρέπει νὰ ἀπορριφθοῦν γιατὶ ἀναφέρονται σὲ ἀγροτεμάχια πού εὑρίσκονται μακρὰν τῶν πρὸ τοῦ 1923 ὁρίων τοῦ οἰκισμοῦ.

γ) Οἱ ἐνστάσεις τῶν Μηνᾶ Κατσούλη καὶ Βασιλικῆς Λαδᾶ πρέπει νὰ ἀπορριφθοῦν γιατὶ δὲν ὑπάρχουν κτίσματα πρὸ τοῦ 1923 κοντὰ στὴν ἰδιοκτησία του, τέτοια ὥστε νὰ μπορῇ νὰ ἐπεκταθῇ ἡ ὁριογραμμὴ καὶ νὰ συμπεριληφθοῦν ὁλόκληρες οἱ ἰδιοκτησίες τους.

δ) Οἱ ἐνστάσεις τῶν Ἀναστοπούλου Ἀθανασίου καὶ Βασιλικῆς Παλαμάρη, πρέπει νὰ ἀπορριφθοῦν γιατὶ δὲν εὐσταθεῖ τὸ αἴτημα νὰ συμπεριληφθῇ κτῆμα τους ἐντὸς τοῦ οἰκισμοῦ.

ε) Οἱ ἐνστάσεις τῶν Σταύρου Χρυσᾶ, Τρικιτ. Χρυσάκη, Σίδερι, Ἀγγελικῆς Σαράντη, Βασιλικῆς Σπύρη, Θέτιδος Σπύρη καὶ Παπαγεωργίου Στεφάνου ἀφοροῦν ἰδιοκτησίες μακριὰ ἀπὸ τὸν συγκεκριμένο οἰκισμὸ καὶ πρέπει νὰ ἀπορρ φθοῦν.

στ) Ἡ ἔνσταση τοῦ κ. Δημητρίου Σειρλῆ πρέπει νὰ γίνη δεκτὴ ὡς πρὸς τὴν διόρθωση τοῦ ὀνόματος τοῦ ἰδιοκτήτου τῆς ὑπ' ἀριθμ. 8 οἰκίας ἀπὸ Ἐμμ. Ρηγῖνο σὲ Δημ. Σειρλῆ καὶ νὰ ἀπορριφθῇ ὡς πρὸς τὸ αἴτημα νὰ συμπεριληφθῇ ὁλόκληρη ἡ ἰδιοκτησία του, ἀποφασίζουμε :

1. Ἀπορρίπτουμε τὶς ἐνστάσεις κατὰ τοῦ τρόπου, καθορισμοῦ τοῦ περιγράμματος οἰκισμοῦ Καλαμίου πλὴν αὐτῆς πού ἀφορᾷ στὸν διόρθωση, τοῦ ὀνόματος τοῦ ἰδιοκτήτου τῆς ἀριθμ. 8 οἰκίας ἀπὸ Ἐμμ. Ρηγίνου σὲ Δημ. Σειρλῆ.

2. Κυρώνουμε τὴν ἀπὸ 8.5.78 ἔκθεση τῆς Ἐπιτροπῆς καθορισμοῦ τῶν ὁρίων τοῦ οἰκισμοῦ Καλαμίου τοῦ Δήμου Σαμίων, πού προϋπάρχει τοῦ ἔτους 1923 καὶ δὲν ἔχει σχέδιο ρυμοτομίας, μαζὶ μὲ τὸ σχεδιάγραμμα πού συνοδεύει αὐτὴν καὶ μὲ τὴν διόρθωση πού ἀναφέραμε προηγουμένως.

Ἡ ἀπόφαση αὐτὴ μὲ τὴν ἔκθεση τῆς Ἐπιτροπῆς καὶ τὸ σχετικὸ σχεδιάγραμμα νὰ δημοσιευθοῦν στὴν Ἐφημερίδα τῆς Κυβερνήσεως.

Σάμος, 22 Νοεμβρίου 1978

Ὁ Νομάρχης
ΚΛ. ΦΙΛΙΠΠΑΚΗΣ

ΕΚΘΕΣΗ

Καθορισμοῦ τοῦ περιγράμματος τοῦ Οἰκισμοῦ Καλάμι Δήμου Σαμίων τοῦ ὑπάρχοντος πρὸ τοῦ ἔτους 1923.

Σήμερα τὴν 8η Μαΐου 1978 οἱ ὑπογράφοντες πού ἀποτελοῦμε, ἐπιτροπὴ πού ὡρίσθηκε μὲ τὴν ἀπόφαση ΤΥ 60124/15.7.77 τοῦ κ. Νομάρχου Σάμου ἀφοῦ μεταβήκαμε ἐπὶ τόπου καὶ ἔχοντας ὑπ' ὄψη, τὶς διατάξεις :

α) τοῦ ἀπὸ 17.7.23 Ν. Δ/τος περὶ σχεδίων πόλεων

β) τοῦ ἀπὸ 15.6.68 Β. Δ/τος (ΦΕΚ 111Δ) περὶ καθορισμοῦ τῶν ὅρων καὶ περιορισμῶν δομήσεως τῶν οἰκοπέδων τῶν κειμένων ἐντὸς τῶν ὁρίων τῶν νομίμων ὑφισταμένων πρὸ τοῦ ἔτους 1923 Οἰκισμῶν τῶν στερουμένων ἐγκεκριμένου ρυμοτομικοῦ σχεδίου.

γ) Τὸ Π. Δ/γμα τῆς 15.6.77)ΦΕΚ 225 Δ') «περὶ καθορισμοῦ τῶν ὅρων καὶ περιορισμῶν δομήσεως κτλ.

δ) Τὴν ὑπ' ἀριθμ. Ε35400/6.12.1975 ἀπόφαση «περὶ τοῦ τρόπου καθορισμοῦ ὁρίων Οἰκισμῶν πρὸ τοῦ ἔτους 1923 στερουμένων σχεδίου ρυμοτομίας (ΦΕΚ 10Δ/12-76)

ε) Τὴν ὑπ' ἀριθμ. Ε40862/23.12.77 ἀπόφαση περὶ παρατάσεως τοῦ χρόνου ἀναθεωρήσεως τῶν καθορισθέντων ὁρίων Πόλεων ἢ Κωμῶν ὑφισταμένων πρὶν ἀπὸ τὸ 1923 πού στεροῦνται σχεδίου ρυμοτομίας, καθορίζουμε :

Τὰ ὅρια τοῦ Οἰκισμοῦ Καλάμι τοῦ Δήμου Σαμίων τοῦ προϋπάρχοντος τοῦ ἔτους 1923 ὅπως αὐτὰ σημειώνονται στὸ σχεδιάγραμμα πού συνοδεύει τὴν ἔκθεση αὐτή.

Τὰ ὅρια αὐτὰ ἀποτελοῦν ὁριογραμμὴ ἡ ὁποία ἔχει σημειωθεῖ στὸν ἀνωτέρω σχεδιάγραμμα μὲ μπλὲ μελάνη.

Ἡ ὁριογραμμὴ αὐτὴ ἐξασφαλίζεται μὲ τὰ κατωτέρω σταθερὰ στοιχεῖα τῶν ὁποίων ὁ αὔξων ἀριθμὸς εἶναι σημειωμένος στὸ σχεδιάγραμμα. Ἡ ὁριογραμμὴ ὁρίζεται ἀπὸ τὰ στοιχεῖα 1, α, β, γ, δ 2, 3, 4 20, 21 1

Τὰ σταθερὰ σημεῖα καὶ ὁ αὔξων ἀριθμὸς αὐτῶν εἶναι τὰ ἑξῆς :

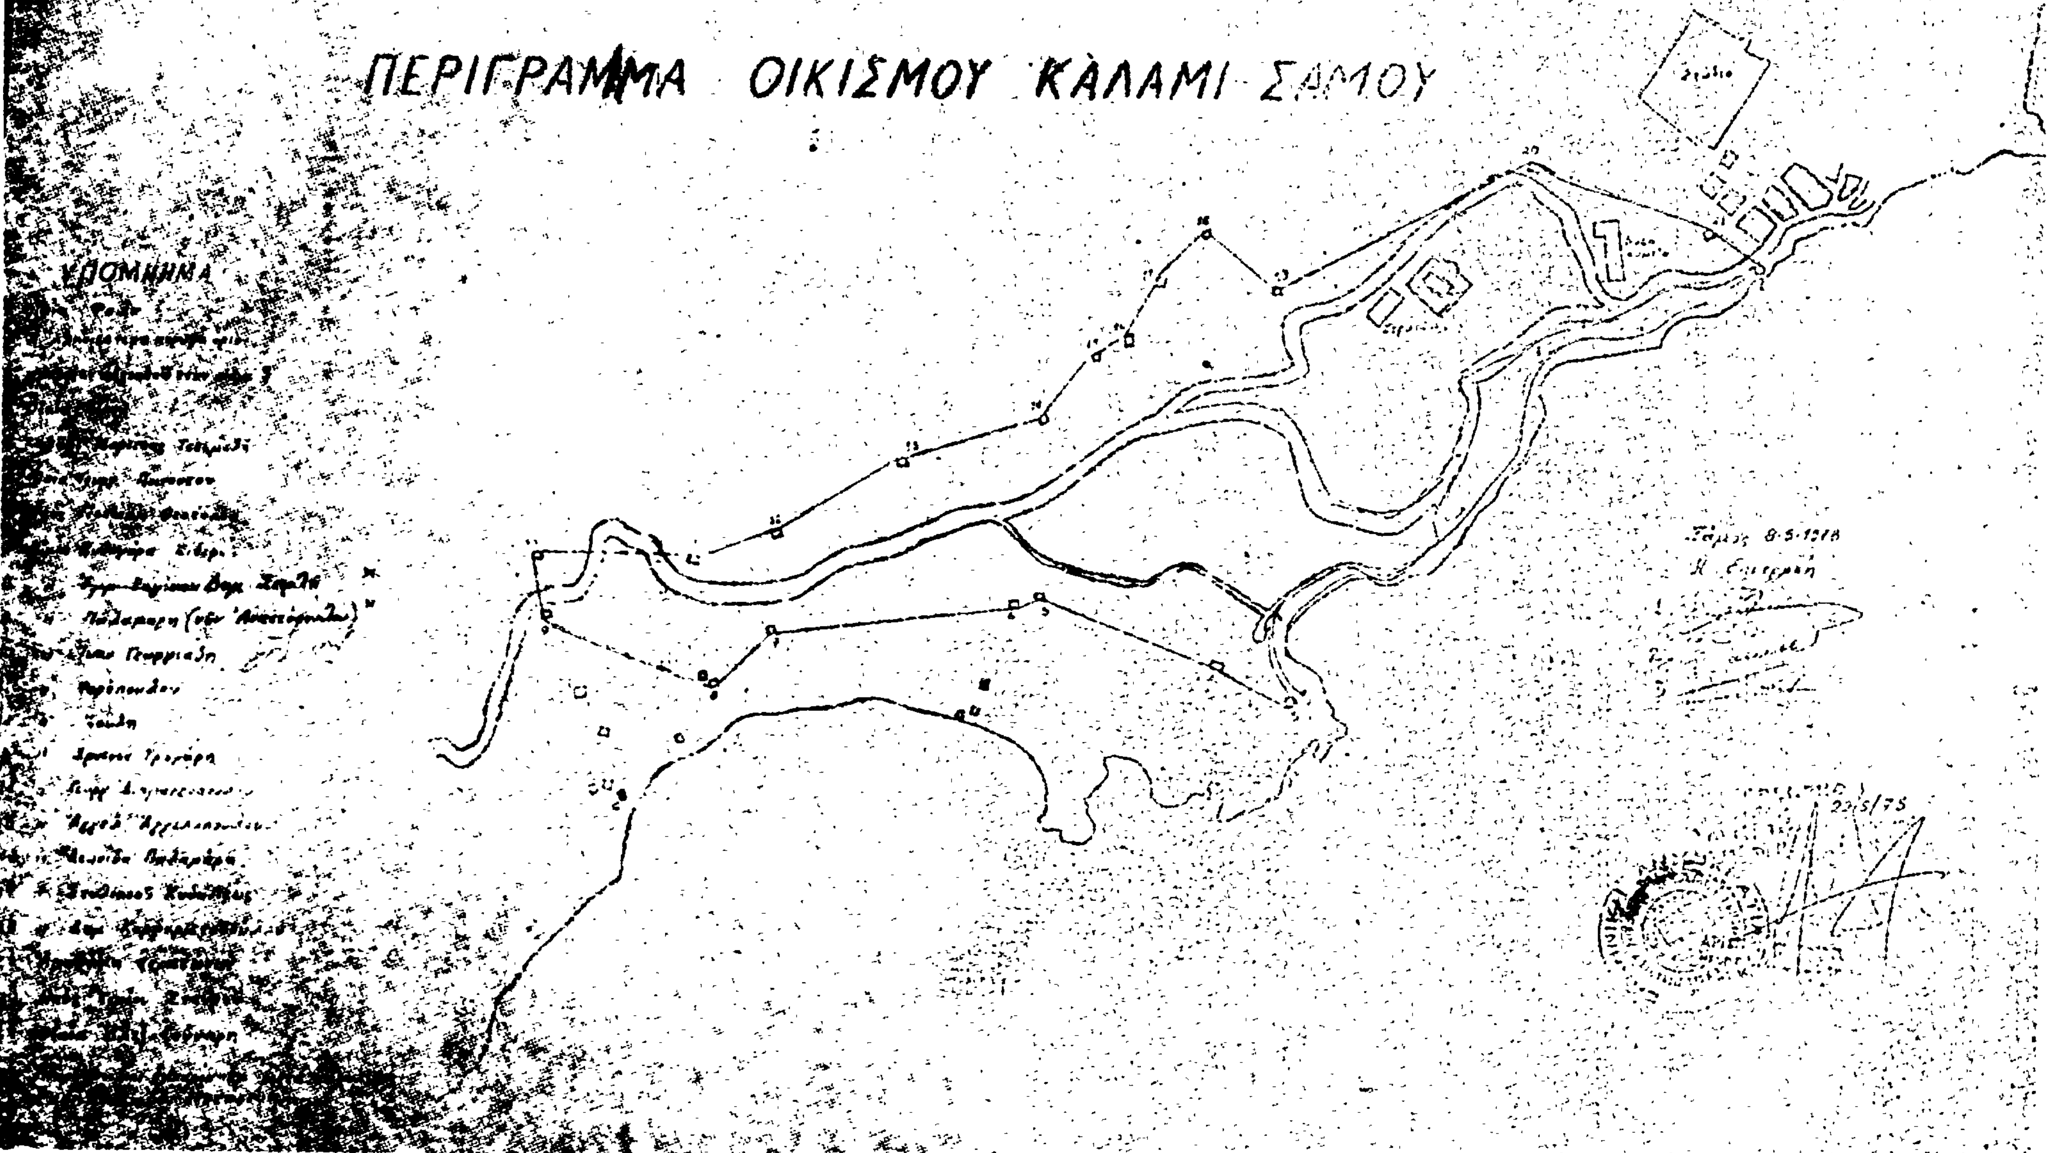
1. Οἰκία Φώλα
2. Ἡ πλησιέστερη στὴν οἰκία 3 κορυφὴ τῆς ὁριογραμμῆς αἰγιαλοῦ.

Οἱ κορυφὲς α, β, γ, δ, ὁρίζουν τὴν ὁριογραμμὴ τοῦ αἰγιαλοῦ

3. Οἰκία Πανᾶ
4. Καλύβι Μαρίτσας Τσεσμελῆ
5. Οἰκία Γεωργίου Πανούσου
6. Ναὸς Εἰσοδίων Θεοτόκου
7. Οἰκία Πυθαγόρου Σίδερη
8. Οἰκία Ἐμμ. Ρηγίνου
9. Οἰκία Παλαμάρη
10. Οἰκία Ἰωάν. Γεωργιάδη
11. Οἰκία Φορόπουλο
12. Οἰκία Χούλη
13. Οἰκία Χρυσοστόμου Τραγάρη
14. Οἰκία Γεωργίου Διαμαντοπούλου
15. Οἰκία Ἀγγελ. Ἀγγελόπουλου
16. Οἰκία Λεωνίδα Παλαμάρη
17. Οἰκία Στυλιανοῦ Κυδωνιέως
18. Οἰκία Δημ. Καραχριστοδούλου
19. Ἀποθήκη Στρατώνων
20. Ναὸς Τιμίου Σταυροῦ
21. Οἰκία Ἀλεξ. Γούναρη

Ἡ Ἐπιτροπή

α) Τηλαύγης Δημητρίου Δήμαρχος Σαμίων
β) Γεώργιος Σαχαλίδης Μ/κὸς τῆς Δ.Τ.Υ.


ΠΕΡΙΓΡΑΜΜΑ ΟΙΚΙΣΜΟΥ ΚΑΛΑΜΙ ΣΑΜΟΥ
ΥΠΟΜΝΗΜΑ

ΑΝΑΚΟΙΝΩΣΕΙΣ

(5)

Περὶ ἀνακοινώσεως εἰδοποιήσεως τῆς γενομένης καταθέσεως ἀποζημιώσεως λόγῳ προσκυρώσεως τμήματος ἀπαλλοτριωθέντος ἀκινήτου ἐν Θεσσαλονίκῃ.

Διὰ τῆς ὑπ' ἀριθ. 1388/1959 πράξεως τακτοποιήσεως οἰκοπέδων καὶ ἀναλογισμοῦ ἀποζημιώσεως τοῦ Ο.Γ.Θ. κυρωθείσης διὰ τῆς ὑπ' ἀριθ. 124623/59 ἀποφάσεως τοῦ Νομάρχου Θεσσαλονίκης τμῆμα οἰκοπέδου, ἰδιοκτησίας Χρυσούλας συζύγου Χρήστου Γαβριηλίδου, τὸ γένος Σταύρου Τσαγκοπούλου, κατοίκου Θεσσαλονίκης, φερόμενον ἐν τῷ σχεδιαγράμματι τῷ συνοδεύοντι τὴν ὡς ἄνω πρᾶξιν τακτοποιήσεως ὑπὸ τὰ ἐνδεικτικὰ στοιχεῖα «9—10—11—12—9», ἐμβαδοῦ ἐκτάσεως ἐπιφανείας (8) ὀκτὼ τετραγωνικῶν μέτρων, καὶ ἐπὶ τῆς ὁδοῦ Ταντάλου 34, προσεκυρώθη ἀναγκαστικῶς εἰς τὴν ὅμορον ἰδιοκτησίαν Χρήστου ἢ Βασιλείου Δημητρίου Βαλιάνου καὶ Νικολάου Δημητρίου Βαλιάνου, ἐπὶ τῇ καταβολῇ τῆς νομίμου ἀποζημιώσεως.

Ὅτι αἰτήσει τῆς καθ' ἧς ἡ ἀπαλλοτρίωσις Χρυσούλας συζύγου Χρήστου Γαβριηλίδου καὶ κατόπιν τῆς ὑπ' ἀριθ. 508/1966 ἀποφάσεως τοῦ Προέδρου τῶν ἐν Θεσσαλονίκῃ Πρωτοδικῶν καθωρίσθη προσωρινὴ τιμὴ μονάδος ἀποζημιώσεως ἐκ δραχμῶν (7.500) ἑπτὰ χιλιάδων πεντακοσίων κατὰ μ2 καὶ ἣν ἀποζημίωσιν ἐν συνόλῳ ἐκ δραχμῶν (60.000) ἑξήκοντα χιλιάδων οἱ ὑπὲρ ὧν ἡ ἀπαλλοτρίωσις κατέθεσαν εἰς τὸ ἐν Θεσσαλονίκῃ Ὑποκατάστημα τοῦ Ταμείου Παρακαταθηκῶν καὶ Δανείων, ἐκδοθέντος τοῦ ὑπ' ἀριθ 101993/78 γραμματίου συστάσεως παρακαταθήκης, ὅπερ κοινοποιηθὲν εἰς τὴν ὑπὲρ ἧς ἡ κατάθεσις Χρυσούλαν σύζ. Χρήστου Γαβριηλίδου, ἐξωφλήθη τοῦτο παρ' αὐτῆς εἰσπραχθὲν τὸ ἀντίστοιχον ποσὸν μὲ ὑπ' ἀριθ. ἐντάλματος τοῦ ὡς ἄνω Ταμείου Μ. 6807/2.11.1977, εἰς ὃ ἐπεσυνάφθη καὶ ἡ ὑπ' ἀριθ. 9239/67 δήλωσις Φ.Μ.Α. τῆς ἐνταῦθα Ἐφορίας Κληρονομιῶν.

Ὅθεν ἀνακοινοῦμεν τ' ἀνωτέρω πρὸς τὸν φερόμενον ὡς δικαιοῦχον τῆς ὡς ἄνω ἀποζημιώσεως, ὡς καὶ εἰς πάντα τρίτον ἔχοντα ἔννομον δικαίωμά τι ἐπ' αὐτῆς, διὰ τὴν ἐπέλευσιν τῶν νομίμων συνεπειῶν καὶ τὴν μετάστασιν τῆς κυριότητος τοῦ ἀναγκαστικῶς προσκυρωθέντος τμήματος τοῦ οἰκοπέδου.

Ἐν Θεσσαλονίκῃ τῇ 15 Δεκεμβρίου 1978

Οἱ ὑπὲρ ὧν ἡ προσκύρωσις
ΝΙΚΟΛΑΟΣ ΒΑΛΙΑΝΟΣ, ΧΡΗΣΤΟΣ ΒΑΛΙΑΝΟΣ
Ὁ πληρεξούσιος δικηγόρος
ΙΩΑΝΝΗΣ Α. ΚΩΝΣΤΑΝΤΟΠΟΥΛΟΣ

(Ἀριθ. τριπλ. Δημ. Ταμ. Γεν. Ἐσ. Ἀθηνῶν 89405/78)

ΔΙΟΡΘΩΣΕΙΣ ΣΦΑΛΜΑΤΩΝ

(6)

Στὴν 3219/20.3.1978 ἀπόφαση τοῦ Νομάρχη Δωδεκανήσου «περὶ ἀναγκαστικῆς ἀπαλλοτριώσεως ἐκκλησιαστικοῦ ἀκινήτου μετὰ κτίσματος ὑπὲρ τῆς Κοινότητος Ἔμπωνα», ποὺ δημοσιεύθηκε στὸ 186/20.4.78 Φ.Ε.Κ. (Τεῦχος Δ'), γίνεται ἡ κατωτέρω διόρθωση στὴν κατονομασία τῆς κτηματολογικῆς μερίδος τοῦ ἐν λόγῳ ἀκινήτου, ἀπὸ τὴ λανθασμένη «γαιῶν» Ἔμπωνα, στὴν ὀρθὴ «οἰκοδομῶν» Ἔμπωνα.

(Ἀπὸ τὴ Νομαρχία Δωδεκανήσου)

(7)

Στὴν εἰδοποίηση τῆς γενομένης παρακαταθέσεως ἀποζημιώσεως λόγω προσκυρώσεως τμημάτων οἰκοπέδων εἰς Διόνυσον Μπάλας Ἀττικῆς, ποὺ δημοσιεύτηκε στὸ 686/23.12.1978 Φ.Ε.Κ. τ. Δ' σελ. 7248, γίνεται ἡ κατωτέρω διόρθωση:

Στὸ 12ο στίχο τῆς β' στήλης ὁ ἀριθμὸς «5277/19.12.1978» ἀναγράφεται στὸ ὀρθὸ «5227/19.12.1978».

(Ἀπὸ τὸ Ἐθνικὸ Τυπογραφεῖο)